


CONVENTION HALL

● コンベンションホール

■ フロア概要

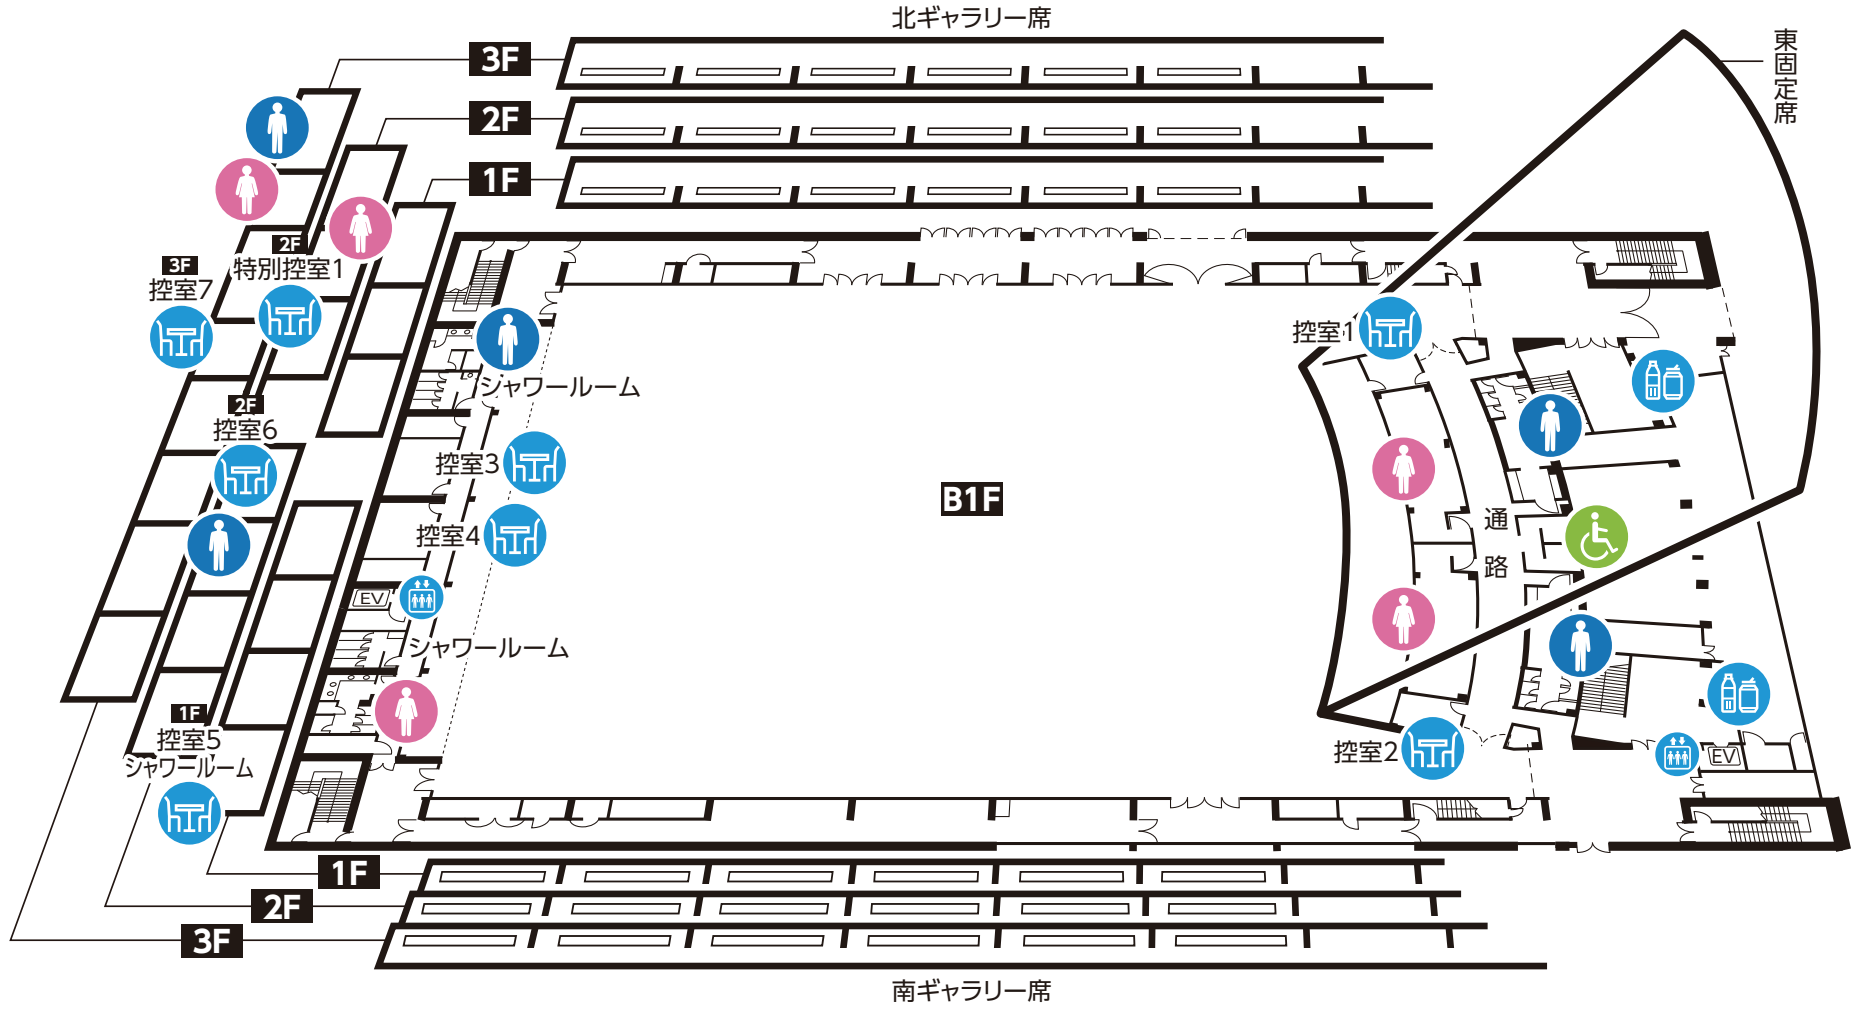

1F

CONVENTION HALL


● コンベンションホール

■フロアプラン

大規模催事①

(全面使用)

5,792席

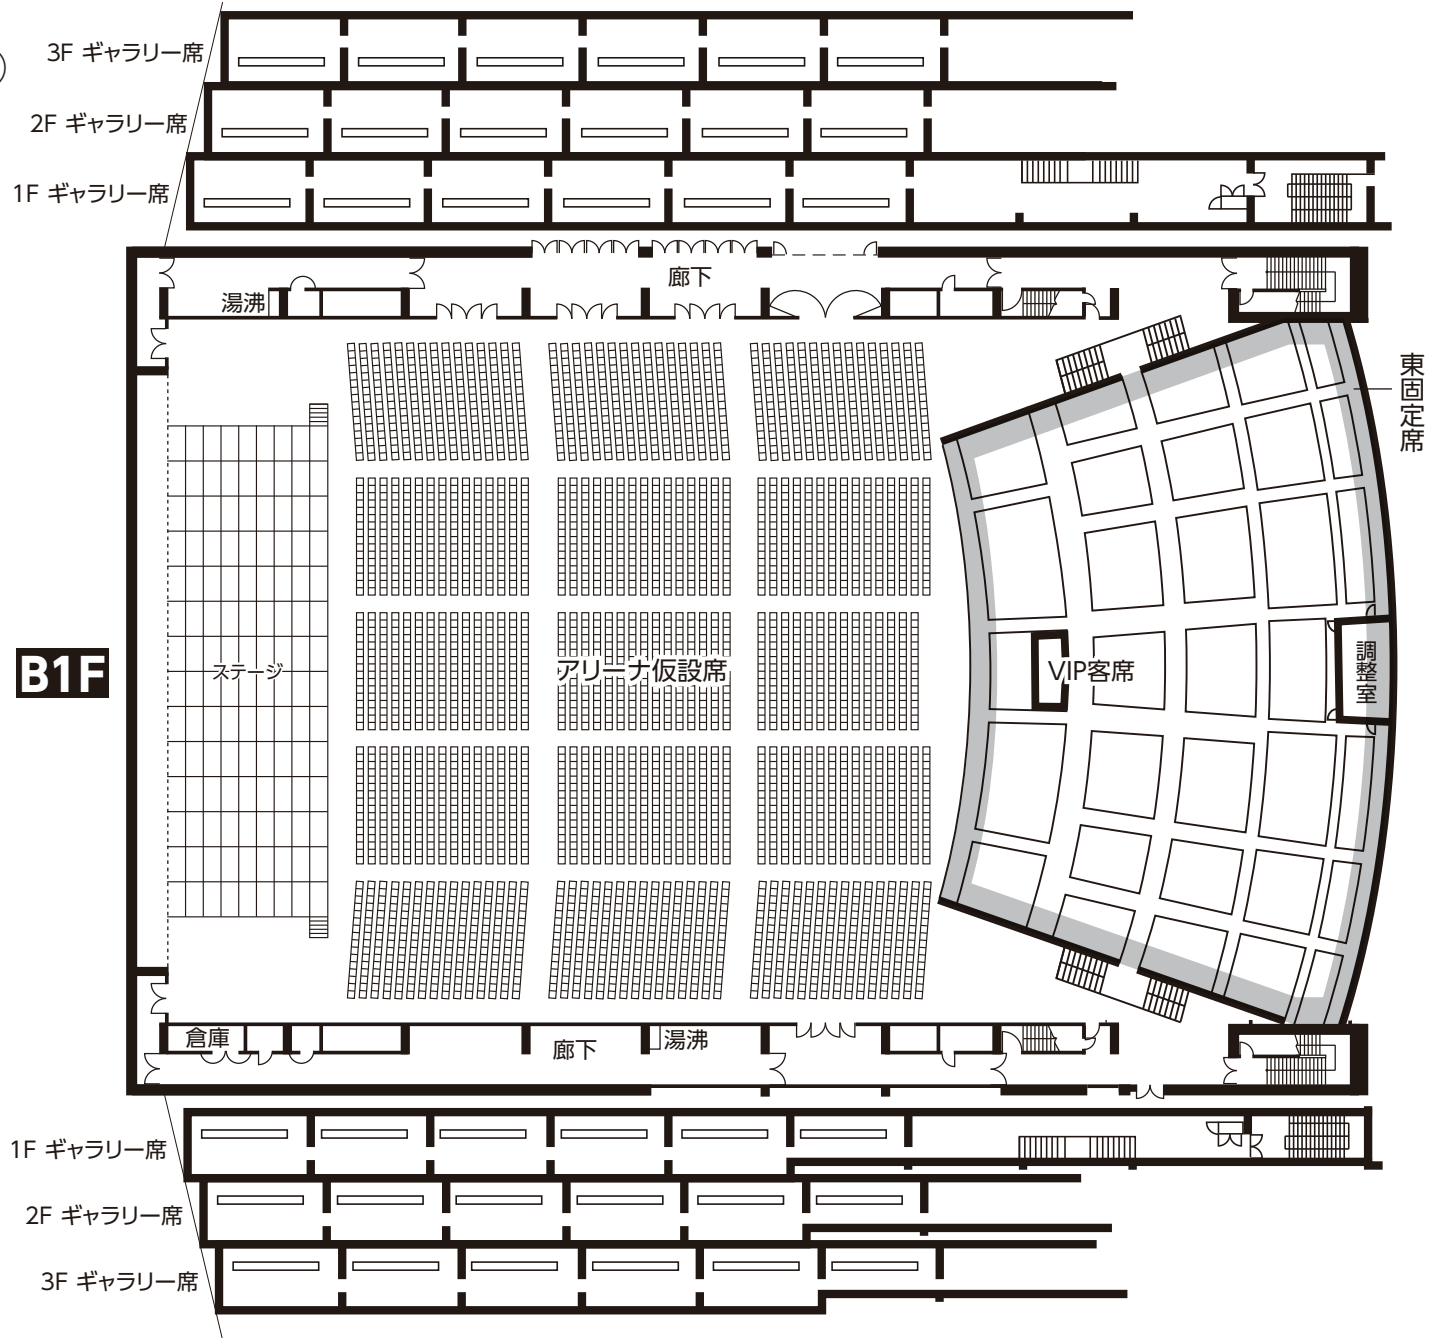


1F

CONVENTION HALL

● コンベンションホール

■フロアプラン
大規模催事②
8,000人

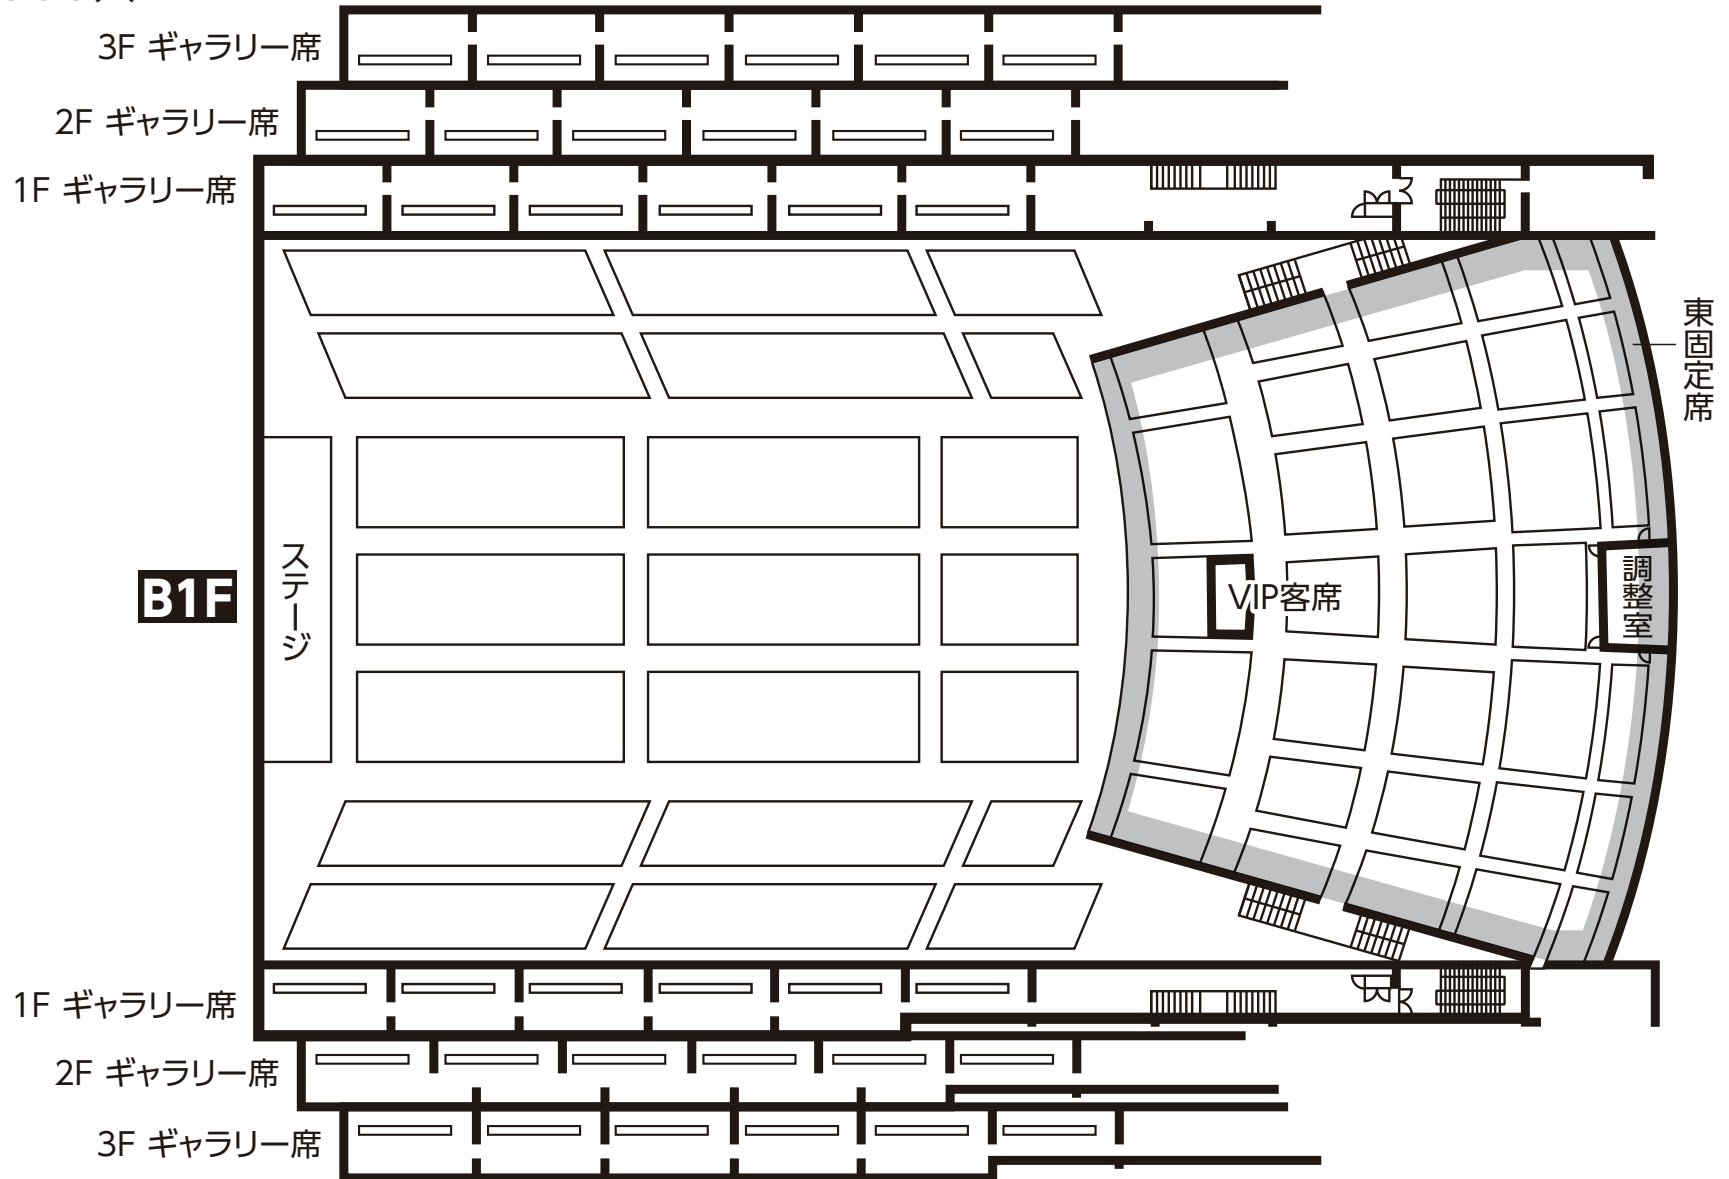


1F

CONVENTION HALL

● コンベンションホール

■フロアプラン
スポーツ
4,098席

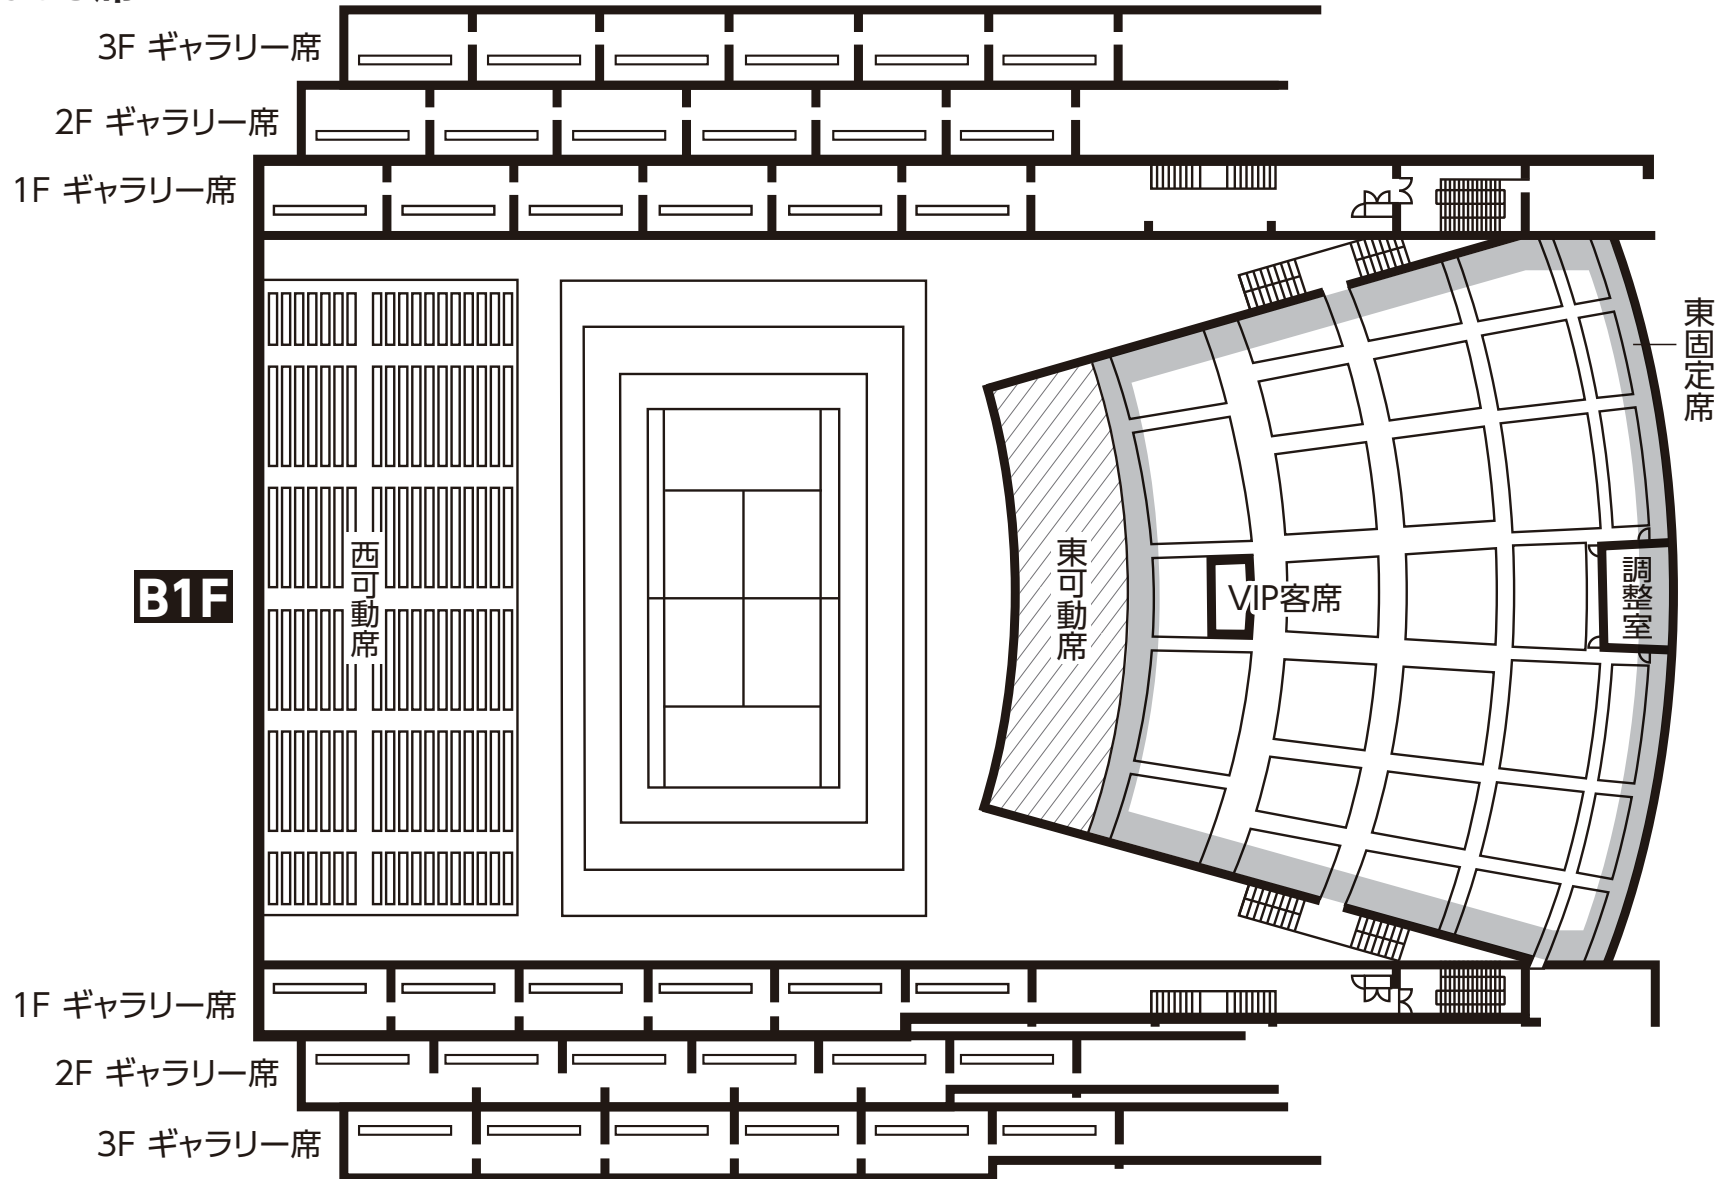


1F

CONVENTION HALL

● コンベンションホール

■フロアプラン 展示会

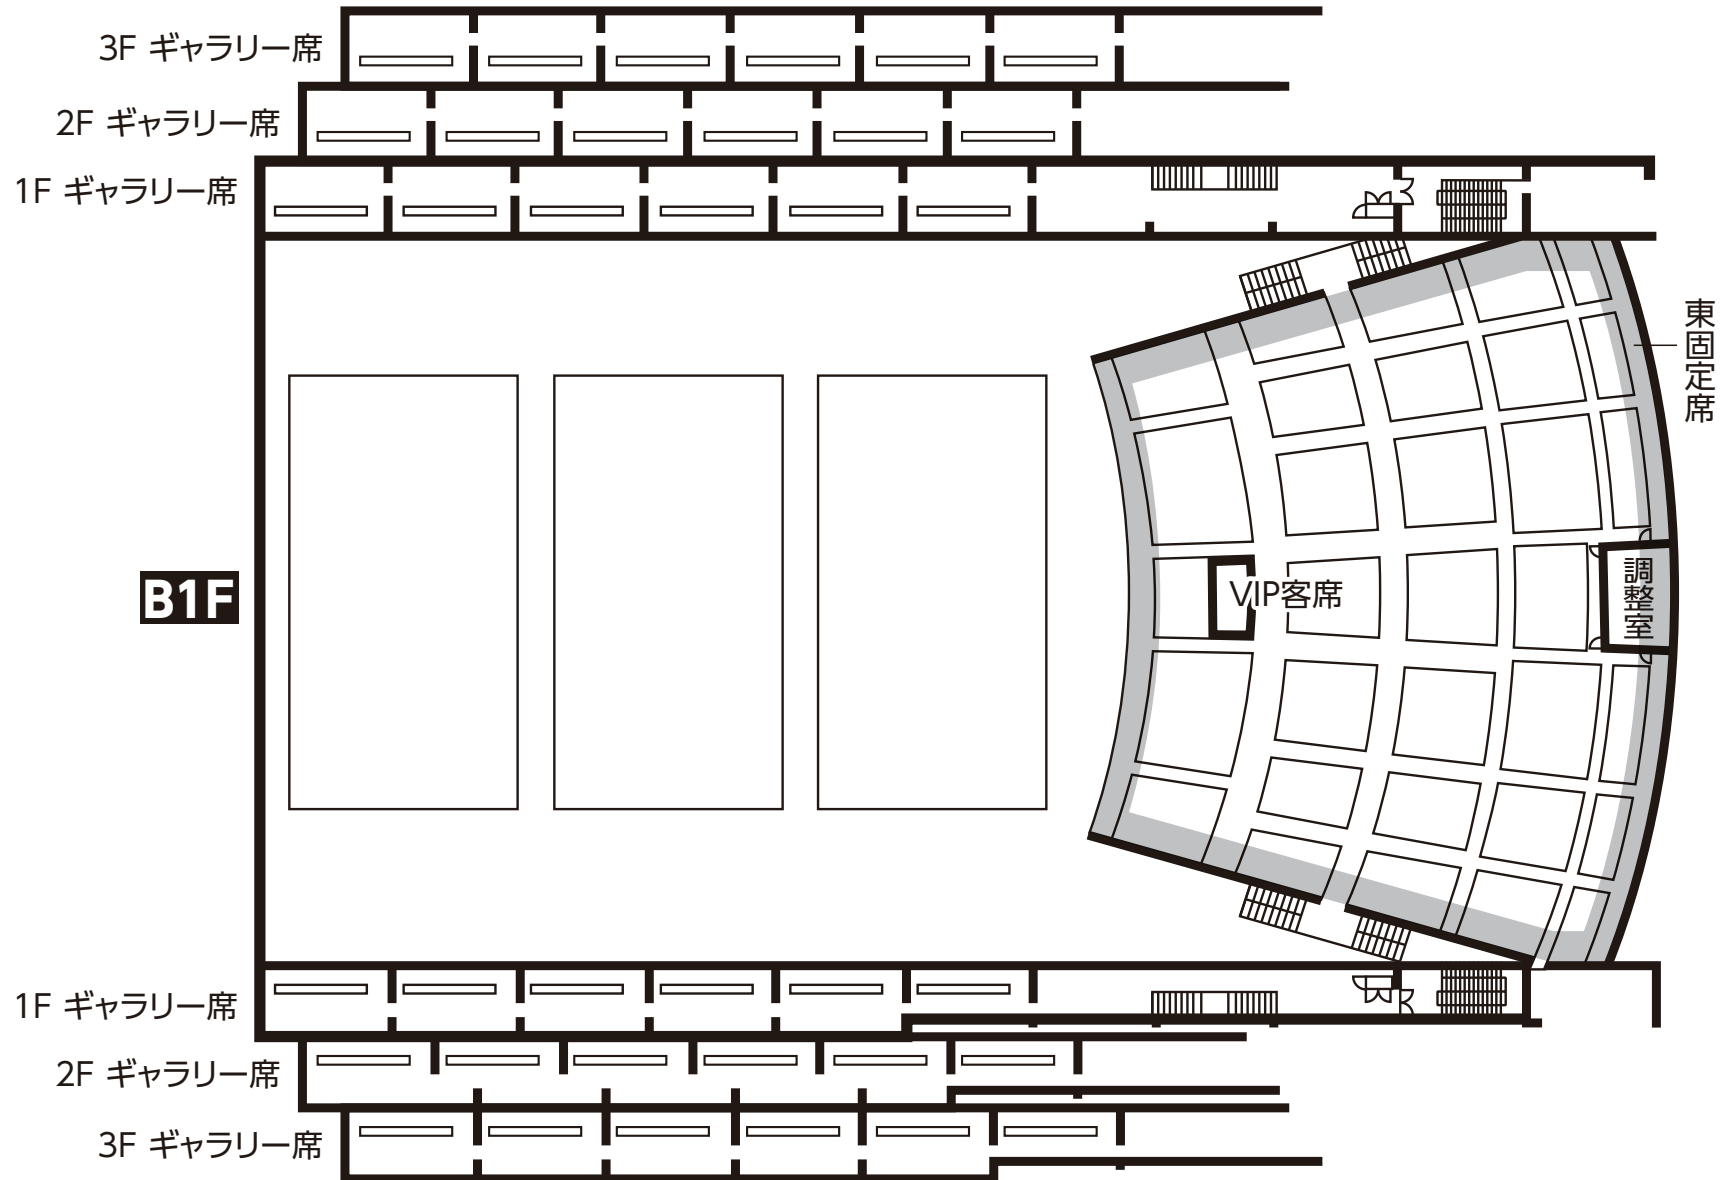

1F

CONVENTION HALL

● コンベンションホール

■フロアプラン

集会・コンサート(部分使用)

2,388席

