


【会議棟】 ● レセプションホール
RECEPTION HALL

2F

■フロアプラン

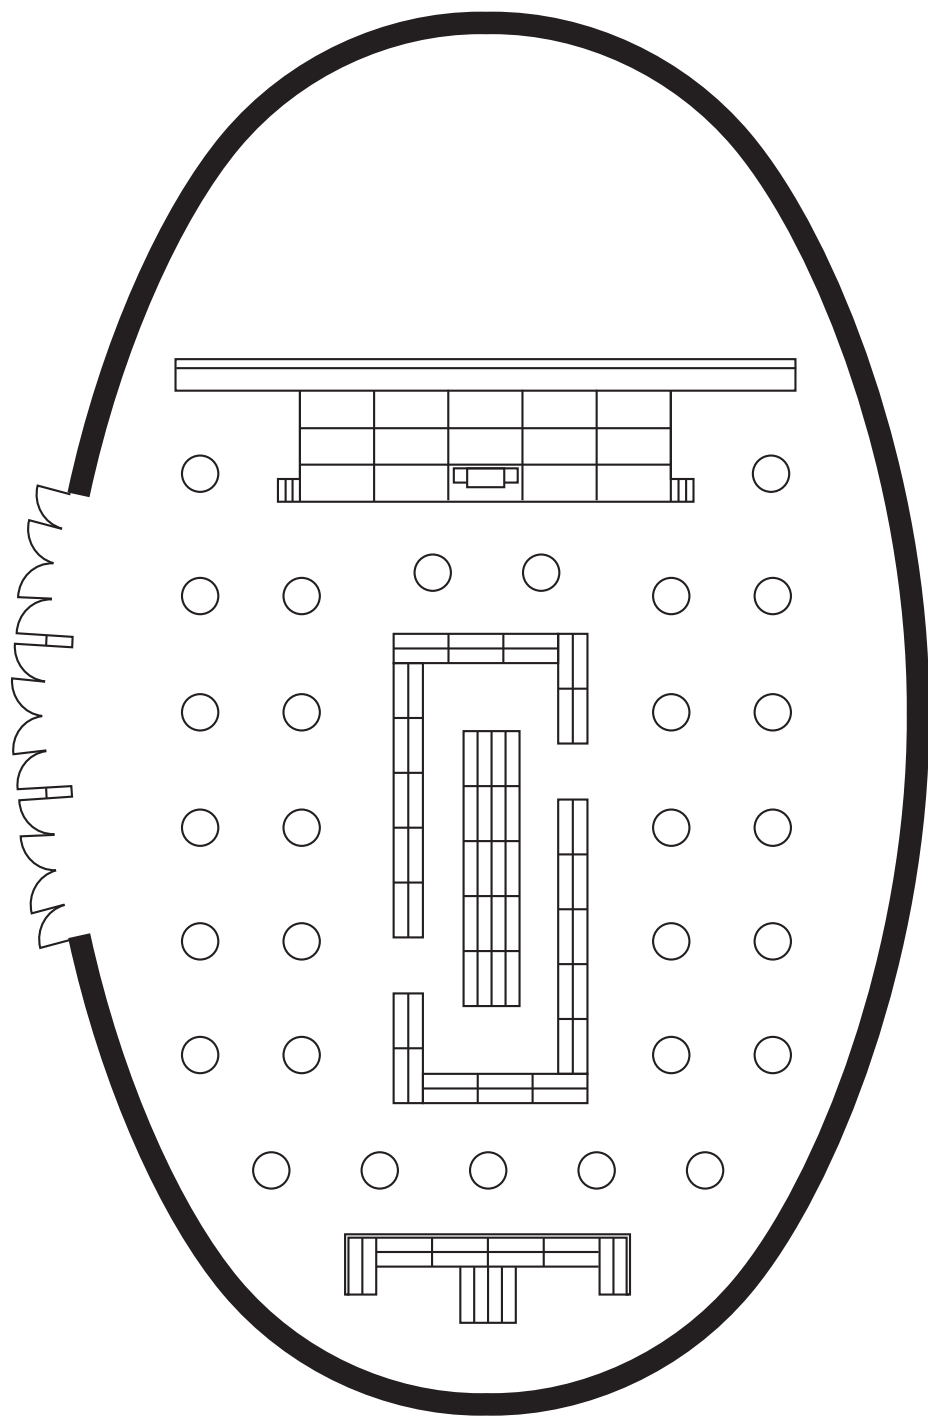


パーティー型 / 700人(立食)

RECEPTION HALL

【会議棟】 ● レセプションホール

2F

■フロアプラン

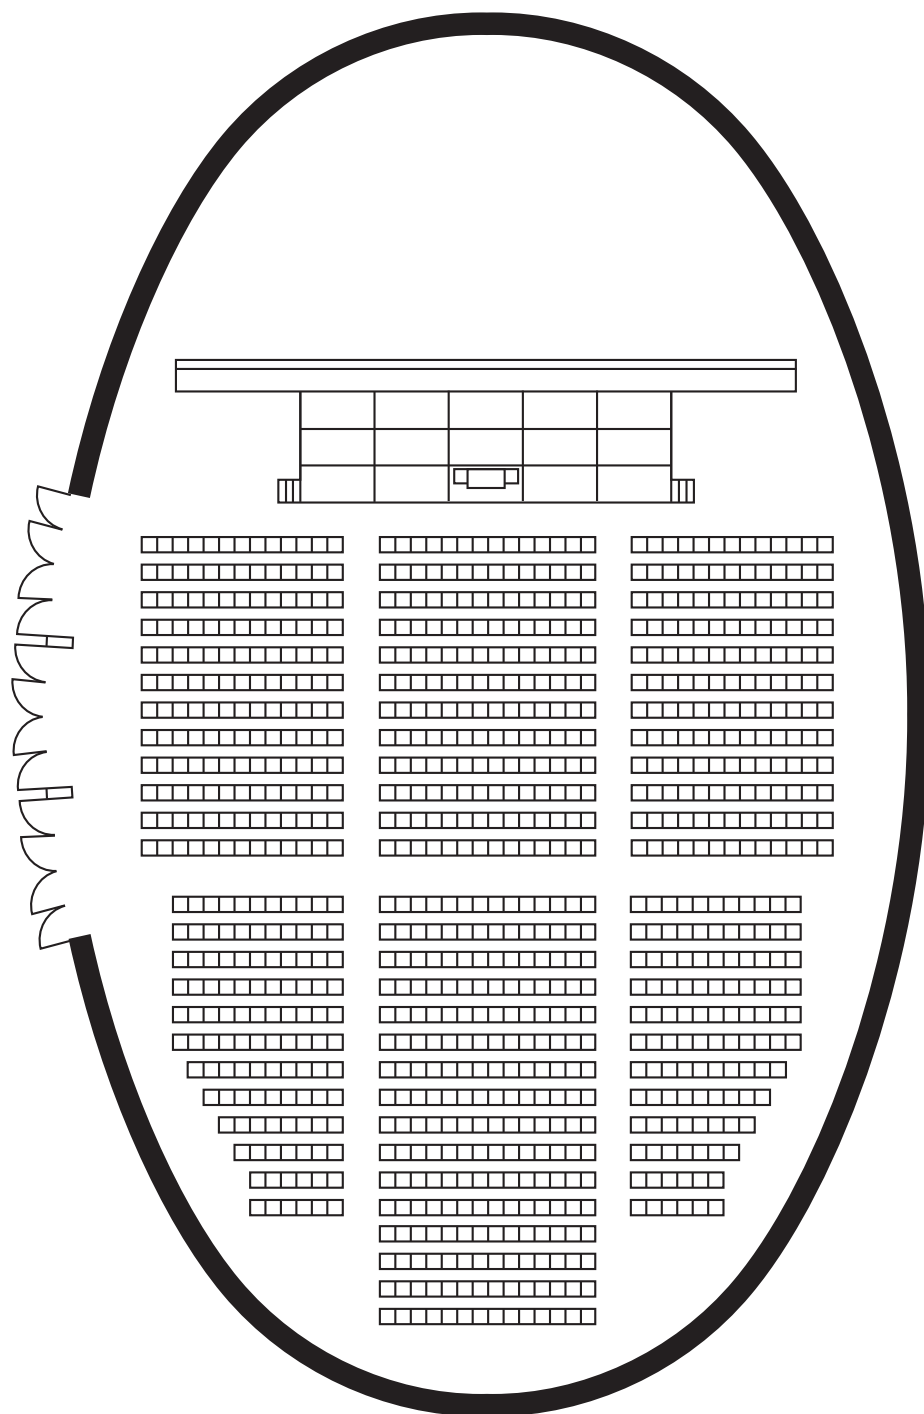


シアター型 / 900席

■フロアプラン

【会議棟】 ●レセプションホール

RECEPTION HALL

2F

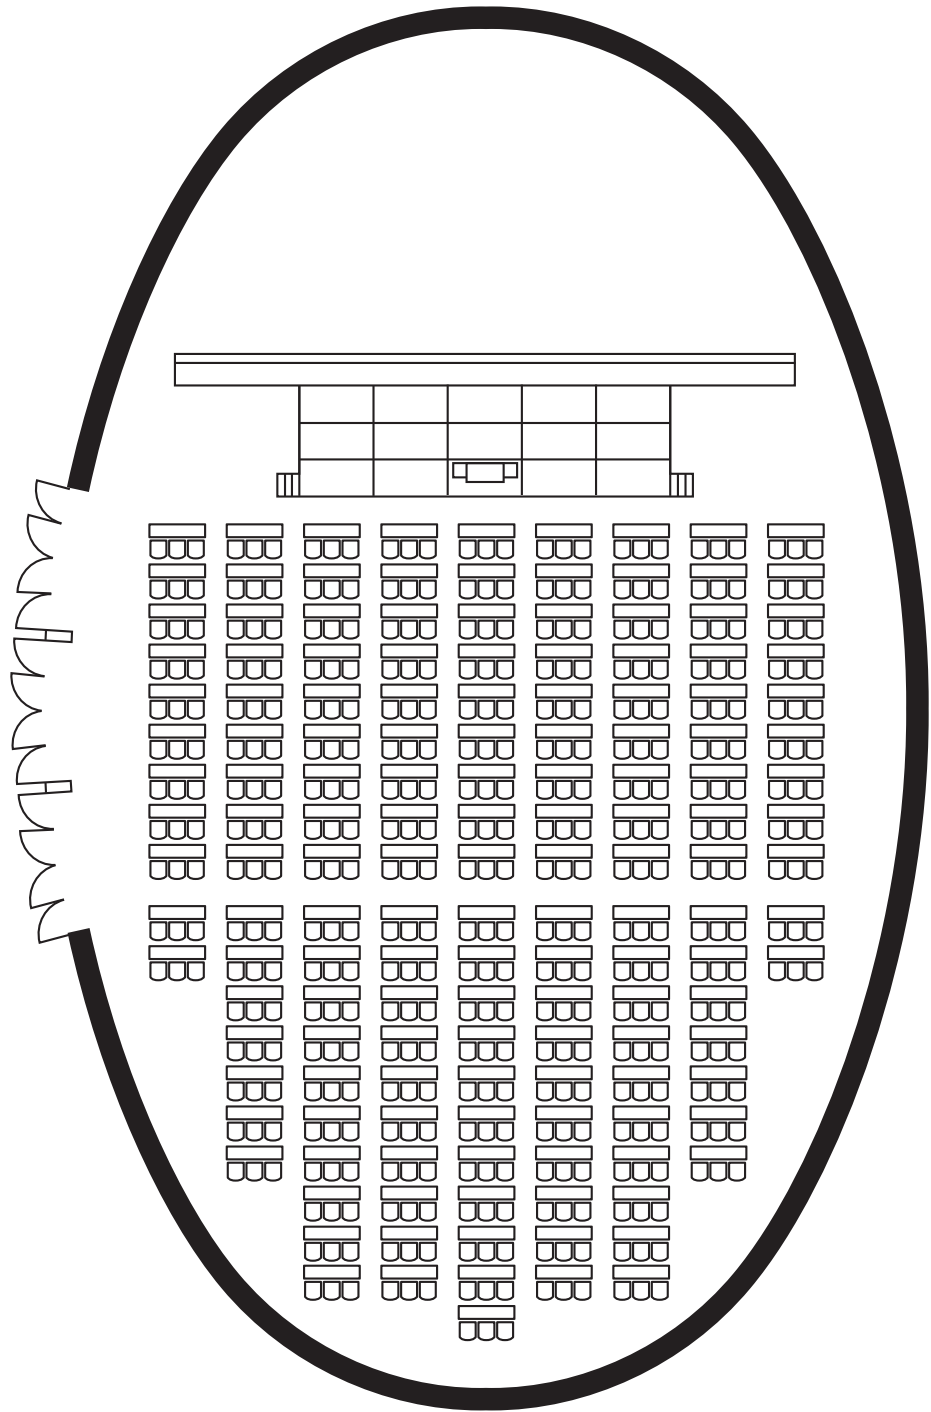


スクール型 / 450席 (3人掛け)
300席 (2人掛け)

【会議棟】 ● レセプションホール
RECEPTION HALL

2F

■フロアプラン

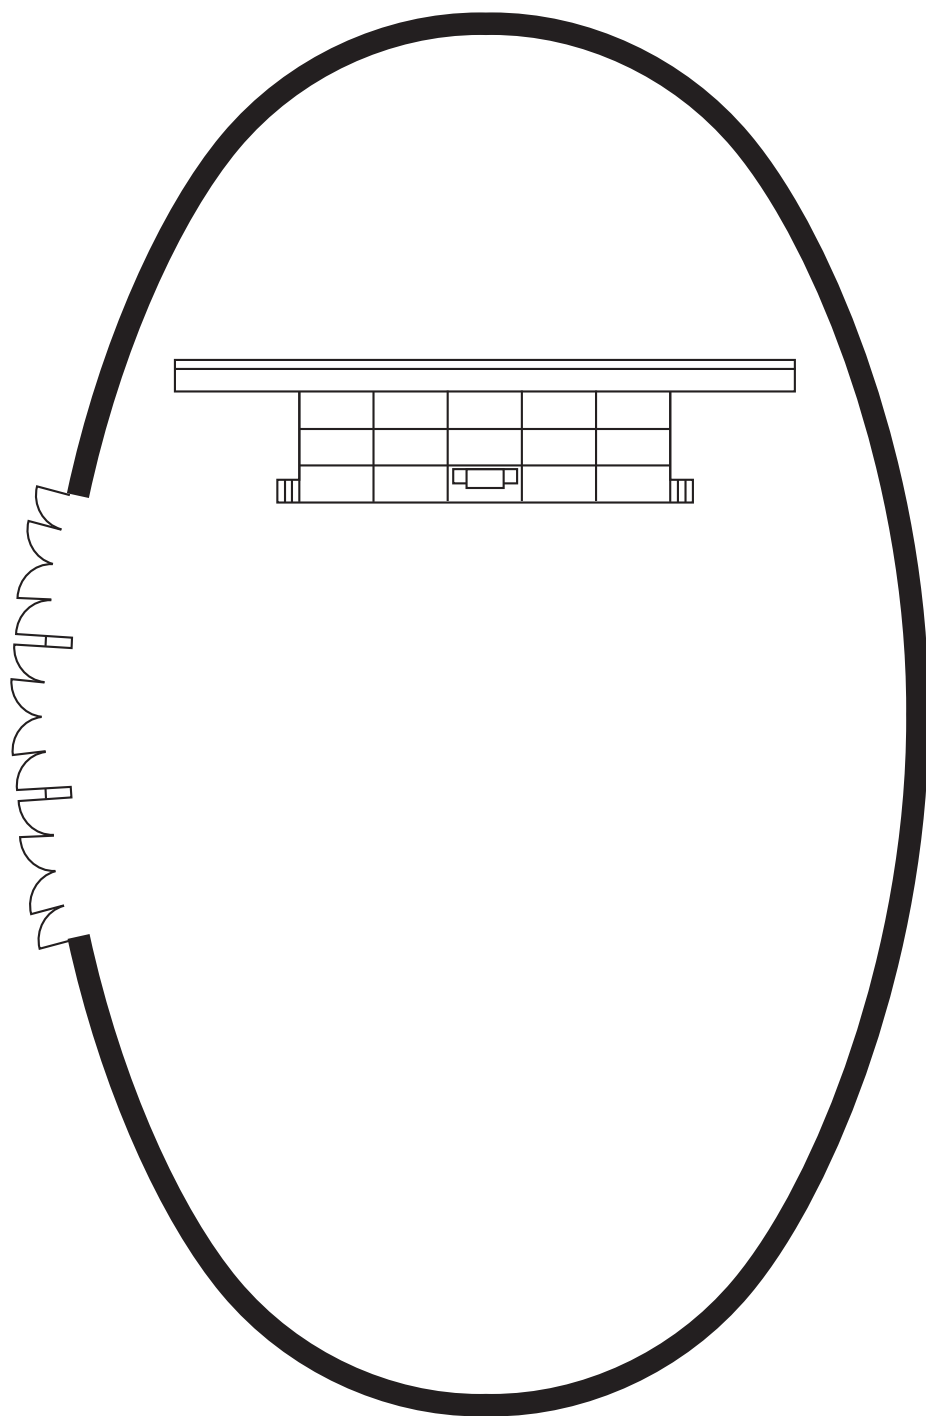

平土間